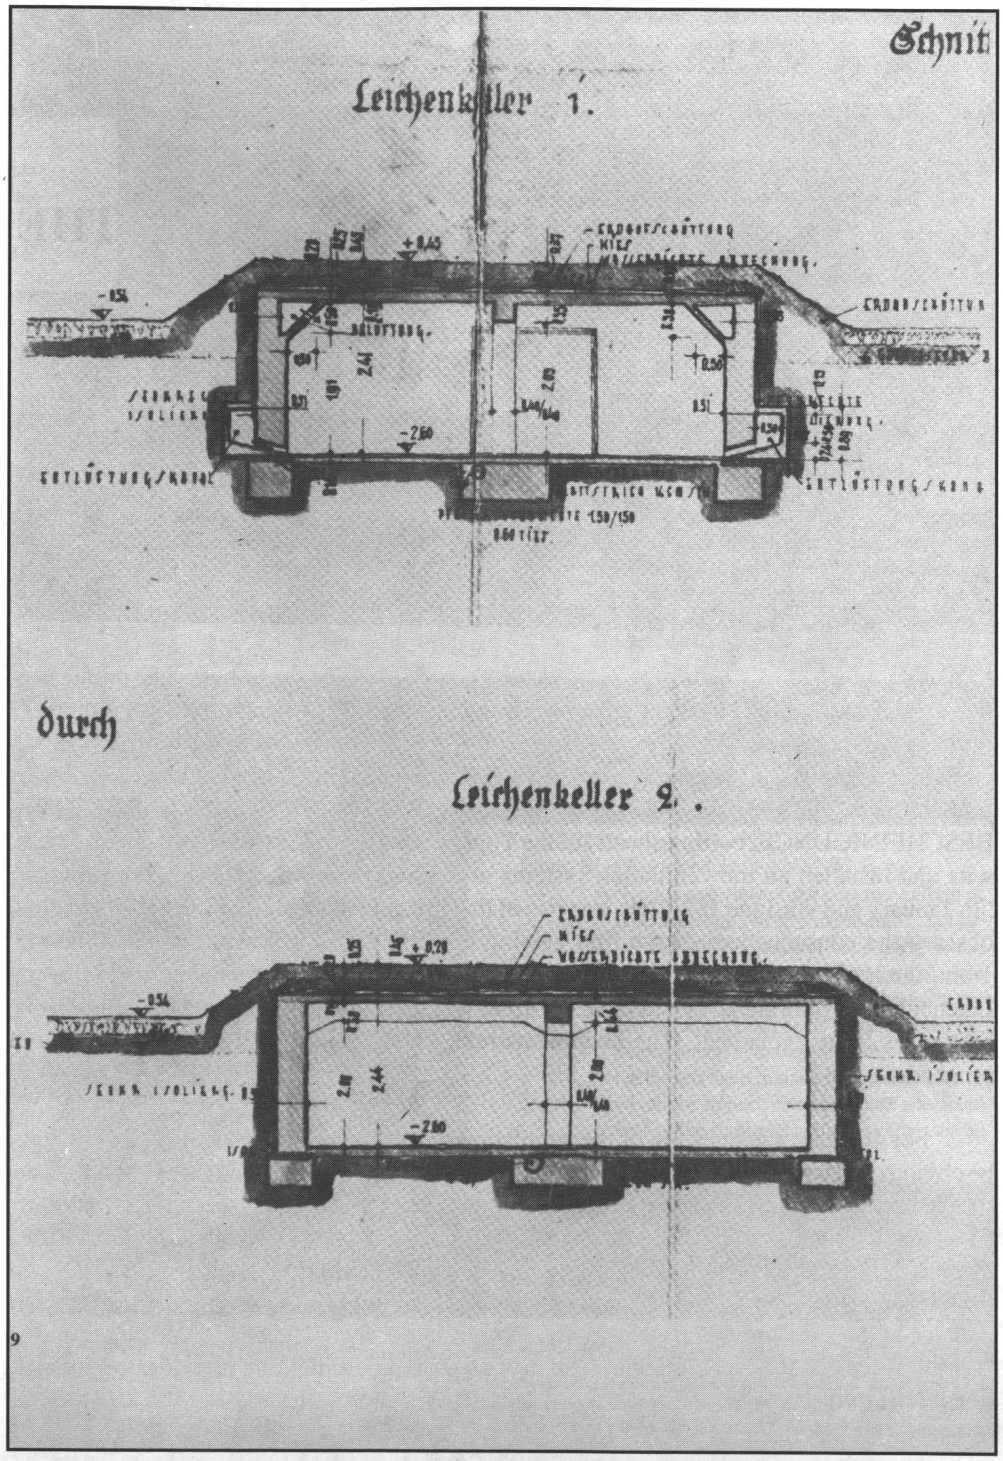

Document 3 : Fragment du dessin 934 de la *Bauleitung*, projet d'un nouveau crématoire, le futur Kema II. On y trouve les coupes de la *Leichenkeller* I (en haut) et de la *Leichenkeller* II (en bas). On peut remarque le système de ventilation de la *Leichenkeller* I dans le mur (désigné par *Enlüftungskanal*)